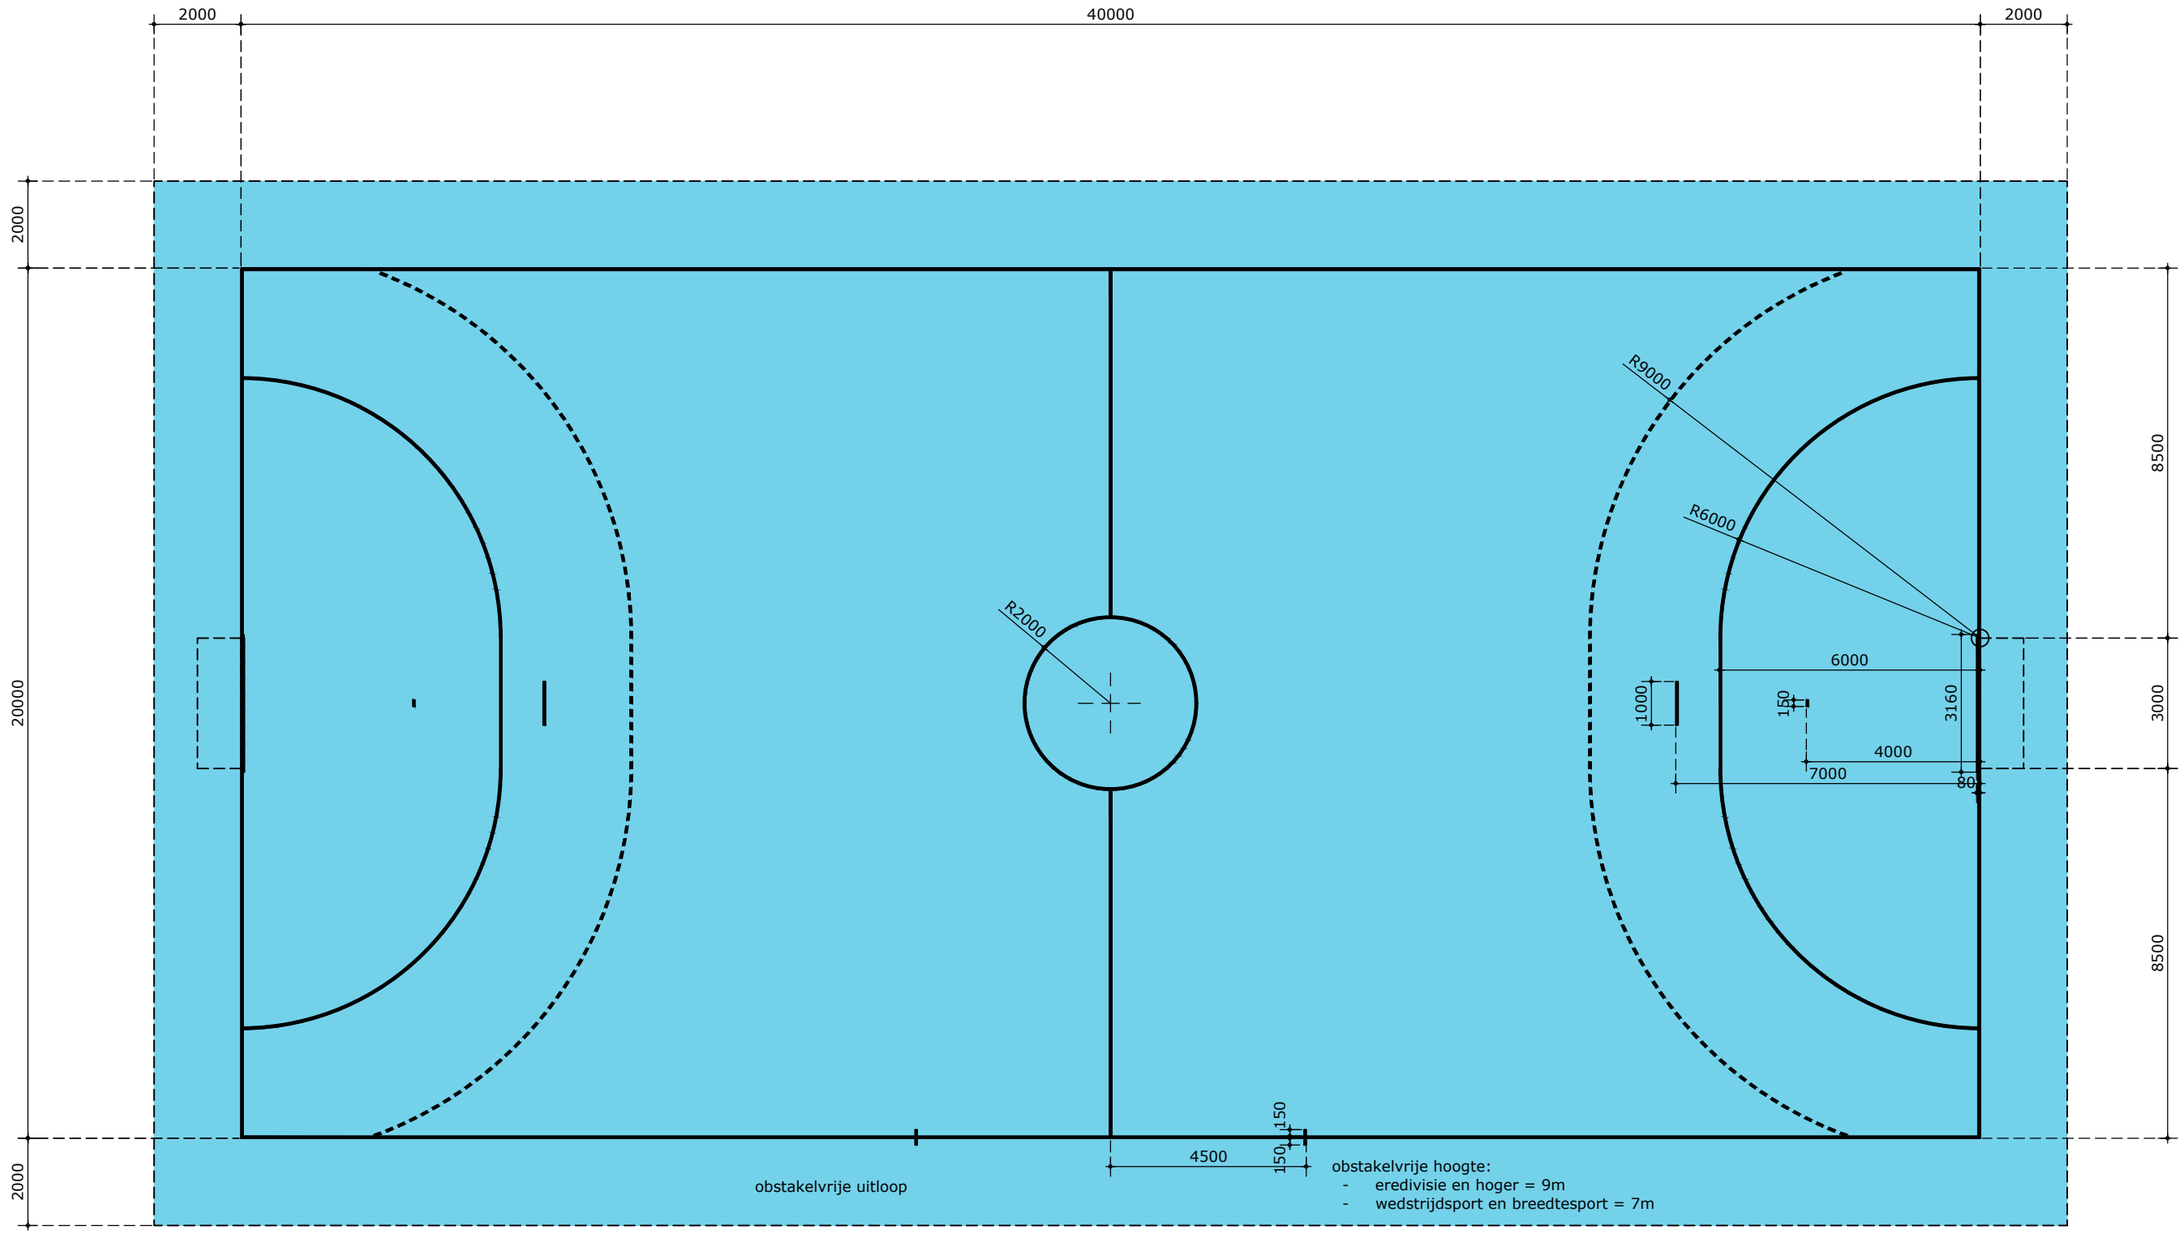

lijnen 50 mm breed
kleur lijnen: zwart

Handbalveld belijning

NISAV
Nationaal Instituut Sportaccommodatie Advies
WWW.NISAV.NL

versie	auteur(s)	in opdracht van	bladnummer
24_01	PS/RR	Nederlands Handbal Verbond	HAN01